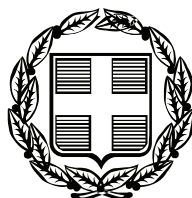


ΕΦΗΜΕΡΙΣ ΤΗΣ ΚΥΒΕΡΝΗΣΕΩΣ

ΤΗΣ ΕΛΛΗΝΙΚΗΣ ΔΗΜΟΚΡΑΤΙΑΣ

ΤΕΥΧΟΣ ΤΕΤΑΡΤΟ **Αρ. Φύλλου 218**

24 Μαΐου 2007

ΠΕΡΙΕΧΟΜΕΝΑ

ΑΠΟΦΑΣΕΙΣ

ΑΠΟΦΑΣΕΙΣ

Αριθμ. 4315 (1)

Ανάκληση της υπ' αριθμ. 265/29.1.2003 απόφασης Γεν. Γραμματέα Περιφέρειας Κρήτης «Περί κηρύξεως έκτασης αναδασωτέας εμβαδού 16.876 τ.μ., στη θέση Καλύβες - Λακάκια, Δήμου Αγίου Νικολάου, Δ.Δ. Βρουχά Νομού Λασιθίου».

Ο ΓΕΝΙΚΟΣ ΓΡΑΜΜΑΤΕΑΣ ΠΕΡΙΦΕΡΕΙΑΣ ΚΡΗΤΗΣ

Έχοντας υπόψη:

1) Τις διατάξεις του ν. 2503/1997 «Διοίκηση, Οργάνωση Περιφέρειας ...».

2) Την υπ' αριθμ. 6730/12.8.2003 απόφαση του Γενικού Γραμματέα περιφέρειας Κρήτης «Ορισμός εισηγητών και μεταβίβαση εξουσίας υπογραφής με εντολή Γενικού Γραμματέα κ.λ.π.».

3) Τις διατάξεις των άρθρων 117 παρ. 3 και 24 του Συντάγματος της Χώρας.

4) Τις διατάξεις του ν. 998/1979 «περί προστασίας των Δασών κ.λ.π.».

5) Το υπ' αριθμ. 107143/1057/18.9.2003 έγγραφο του Υπουργείου Γεωργίας «κήρυξη εκτάσεων αναδασωτέων».

6) Την υπ' αριθμ. Δ.Υ./3.12.1998 έκθεση αυτοψίας και την υπ' αριθμ. 3357/4.12.1998 πράξη χαρακτηρισμού.

7) Το γεγονός ότι η πράξη χαρακτηρισμού επιδόθηκε και δημοσιεύθηκε.

8) Την υπ' αριθμ. 3556/23.12.1998 ανάκληση της πιο πάνω πράξης (εκδοθείσα μη νόμιμα).

9) Τις υπ' αριθμ. 1038/1988, 1636/1998, 4375/1998, 753/200 και 1309/2005 αποφάσεις ολομέλειας του ΣΤΕ.

10) Την υπ' αριθμ. 265/29.1.2003 απόφαση μας «περί κήρυξης έκτασης αναδασωτέας», ΦΕΚ 203/τ.Δ΄/7.3.2003.

11) Το υπ' αριθμ. 731/25.4.2005 έγγραφο της Γενικής Δ/νσης Περιφέρειας με το οποίο μας εστάλη αίτηση θεραπείας της ενδιαφερόμενης Χατζηαθανασιάδου Γεωργίας.

12) Το υπ' αριθμ. 1412/26.5.2005 έγγραφο μας προς το Υπ. Αγρ. Ανάπτυξης και Τροφίμων.

13) Το υπ' αριθμ. 711/30.5.2005 έγγραφο της Δ/νσης Δασών Περιφέρειας.

14) Το υπ' αριθμ. 3330/7.10.2005 έγγραφό μας προς τη Δ/νση Δασών Περιφέρειας.

15) Το υπ' αριθμ. 1416/13.10.2005 έγγραφο της Δ/νσης Δασών Περιφέρειας.

16) Το υπ' αριθμ. 106432/3647/15.11.2005 έγγραφο του Τμήματος Νομικών Υποθέσεων Υπ. Αγροτικής Ανάπτυξης και Τροφίμων.

17) Το υπ' αριθμ. 1624/30.11.2005 έγγραφο της Δ/νσης Δασών Περιφέρειας.

18) Την από 16.2.2006 έκθεση αυτοψίας και φωτοερμηνείας του Διευθυντή Δασών Περιφέρειας και της Διευθύντριας Δασών Λασιθίου (αρ. πρ. 736/7.3.2006 Δ/νσης Δασών Λασιθίου), προκειμένου να ελεγχθούν τα πραγματικά περιστατικά.

19) Τα υπ' αριθμ. 6926/1902 και 2347/1905 υποβληθέντα συμβόλαια από την Χατζηαθανασιάδου Γεωργία μεταγεγραμμένα.

20) Την υπ' αριθμ. 4046/15.6.2006 απόφαση Γενικού Γραμματέα.

21) Το υπ' αριθμ. 12829/21.8.2006 έγγραφο Δήμου Αγίου Νικολάου «αποστολή αποδεικτικού τοιχοκόλλησης της υπ' αριθμ. 4046/15.6.2006 απόφασης».

22) Το γεγονός ότι η υπ' αριθμ. 3357/4.12.1998 πράξη χαρακτηρισμού σύμφωνα με το άρθρο 14 ν. 998/1979 είναι σε ισχύ και έχει ήδη τελεσιδικήσει όσον αφορά στο χαρακτήρα της έκτασης.

23) Το γεγονός ότι η έκταση έχει χαρακτηριστεί γεωργική της παρ. 6α άρθρου 3 ν. 998/1979 και επί πλέον υπάγεται στην παρ. 1 άρθρου 12 ν. 3208/2003, και δεν εμπίπτει στην παρ. 3 του ίδιου άρθρου, σε συνδυασμό με την παρ. 8 του άρθρου 21 του ίδιου νόμου, σύμφωνα δε με το άρθρο 21 παρ. 9 ν. 3208/2003 για τις εκτάσεις που έχουν κηρυχθεί αναδασωτέες και υπάγονται στην

παρ. 1 του άρθρου 12 και δεν εμπίπτουν στην παρ. 3 του ίδιου άρθρου, οι σχετικές αποφάσεις ανακαλούνται από τότε που εκδόθηκαν, με πράξη του αρμόδιου οργάνου καθώς επίσης και οι εκτάσεις που τελεσίδικα έχουν χαρακτηρισθεί γεωργικές.

24) Την υπ' αριθμ. 3428/19.10.2006 εισήγηση της Δ/νσης Δασών Λασιθίου, με την οποία ανακαλεί την υπ' αριθμ. 264/29.1.2003 εισήγηση της ως πεπλανημένη και συγχρόνως εισηγείται την ανάκληση της υπ' αριθμ. 265/29.1.2006 απόφασής μας, αποφασίζουμε:

Ανακαλούμε την υπ' αριθμ. 265/29.1.2003 απόφασή μας, από τότε που εκδόθηκε, διότι η έκταση, εμβαδού 16.876 τ.μ.. στη θέση Καλύβες - Λακάκια, Δήμου Αγίου Νικολάου, Δ.Δ. Βρουχά Νομού Λασιθίου, προ της κήρυξης της αναδασωτέας δεν είχε το δασικό εν γένει χαρακτήρα αφού με την υπ' αριθμ. 3357/4.12.1998 πράξη χαρακτηρισμού του Διευθυντή Δασών Λασιθίου, που εκδόθηκε σύμφωνα με το άρθρο 14 ν. 998/1979 η έκταση έχει τελεσίδικα χαρακτηρισθεί ως γεωργική της παρ. 6α άρθρου 3 ν. 998/1979 και επί πλέον υπάγεται και στις διατάξεις της παρ. 1 άρθρου 12 ν. 3208/2003, δεν υπάγεται στην παρ. 3 του ίδιου άρθρου, και επομένως σύμφωνα με την παρ. 8 του άρθρου 21 ίδιου νόμου, η παρούσα έκταση δεν υπάγεται στις διατάξεις του δασικού νόμου, εφόσον εμφανίζει στην αεροφωτογραφία των ετών 1945 ή 1960 αγροτική μορφή

Η απόφαση αυτή να δημοσιευθεί στην Εφημερίδα της Κυβερνήσεως.

Άγιος Νικόλαος, 27 Οκτωβρίου 2006

Με εντολή Γενικού Γραμματέα Περιφέρειας
Ο Γενικός Διευθυντής
ΕΥΣΤΑΘΙΟΣ ΤΖΟΥΑΝΑΚΗΣ

Αριθμ. 6196 (2)

Επικύρωση έκθεσης καθορισμού ορίων αιγιαλού και παραλίας στην περιοχή «Βλυχάδια», Δήμου Καλύμνου, Νήσου Καλύμνου, Νομού Δωδεκανήσου.

Ο ΓΕΝΙΚΟΣ ΓΡΑΜΜΑΤΕΑΣ
ΠΕΡΙΦΕΡΕΙΑΣ ΝΟΤΙΟΥ ΑΙΓΑΙΟΥ

Έχοντας υπόψη:

1. Τις διατάξεις του ν. 3200/1955 «περί διοικητικής αποκεντρώσεως» όπως αυτές τροποποιήθηκαν και ισχύουν σήμερα με τα ν.δ. 532/1970, β.δ. 704/1970 β.δ. 192/1972, π.δ. 347/1986, ν. 2026/1992 και π.δ. 97/1993.

2. Τις διατάξεις των άρθρων 3 και 34 του ν. 2971/2001 (ΦΕΚ 285/τ.Α΄/19.12.2001) «Αιγιαλός, παραλία και άλλες διατάξεις».

3. Τις διατάξεις του κ.δ. 132/1929 «περί Κτηματολογικού Κανονισμού Δωδεκανήσου» που διατηρήθηκε σε ισχύ με το άρθρο 8 ν. 510/1947.

4. Τις διατάξεις των άρθρων 1 μέχρι και 7 του α.ν. 2344/1940 «περί αιγιαλού και παραλίας» όπως έχουν τροποποιηθεί και συμπληρωθεί μεταγενέστερα με τις διατάξεις: α) του άρθρου 13 του ν. 1078/1980 και β) του άρθρου 23 του ν. 1337/1983.

5. Τις διατάξεις του ν.δ. 439/1970 «περί συμπληρώσεως των διατάξεων περί αιγιαλού».

6. Τις διατάξεις του άρθρου 20 ν. 719/1977 «περί τρόπου σύνταξης τοπογραφικών - υψομετρικών διαγραμμάτων από ιδιώτες μηχανικούς κ.λπ.».

7. Τις διατάξεις του άρθρου 100 του π.δ. 284/1988, όπως τροποποιήθηκε και ισχύει σήμερα.

8. Το υπ' αριθμ. Δ3090/646/1976 έγγραφο του Υπουργείου Οικονομικών «περί του στη Δωδεκάνησο ορίου αιγιαλού» σε συνδυασμό με τις υπ' αριθμ. 325/71 και 203/71 γνωμοδοτήσεις του Ν.Σ.Κ.

9. Την υπ' αριθμ. 18984/22.9.2004 απόφαση του Γενικού Γραμματέα Περιφέρειας Νοτίου Αιγαίου, με την οποία καθορίστηκαν τα μέλη της επιτροπής καθορισμού ορίων αιγιαλού και παραλίας (ν. 2971/2001) στη Νομαρχία Δωδεκανήσου.

10. Τις διατάξεις του άρθρου 19 παράγραφος 5 α.ν. 2344/1995, του άρθρου 52 παράγραφος 6 ν. 2218/1994, του άρθρου 4 παράγραφος 7 του ν. 2240/1994, δυνάμει των οποίων αρμοδιότητες του Υπουργείου Οικονομικών που είχαν μεταβιβασθεί στους Νομάρχες, ανήκουν στον Περιφερειακό Διευθυντή, σε συνδυασμό με αυτές του άρθρου 14 παράγραφος 2 του ν. 2399/1996 με τις οποίες προβλέπεται η κατάργηση των θέσεων των Περιφερειακών Διευθυντών, οι αρμοδιότητες πλέον του οποίου περιήλθαν στον Γενικό Γραμματέα της Περιφέρειας και ασκούνται από τον αναπληρωτή Περιφερειακό Διευθυντή.

11. Τις διατάξεις του τέταρτου εδαφίου της παραγράφου 2 του άρθρου 1 και της παραγράφου 6 του ιδίου άρθρου του ν. 2503/1997 «Διοίκηση, οργάνωση, στελέχωση της Περιφέρειας, ρύθμιση θεμάτων για την Τοπική Αυτοδιοίκηση και άλλες διατάξεις (ΦΕΚ 107/Α), σύμφωνα με τις οποίες οι περιφερειακές Υπηρεσίες του Υπουργείου Οικονομικών, που συγκροτούσαν την ενιαία οργανική μονάδα της περιφέρειας, ούτε καταργήθηκαν, αλλά αποτελούν από 1.9.1997, Υπηρεσίες του Υπουργείου Οικονομικών.

12. Την υπ' αριθμ. 14650/ΔΙΟΕ85/17.3.2004 κοινή απόφαση Πρωθυπουργού και Υπουργού Οικονομίας και Οικονομικών (ΦΕΚ 519 τ.Β΄) «Καθορισμός αρμοδιοτήτων των Υφυπουργών Οικονομίας και Οικονομικών».

13. Την υπ' αριθμ. 1064129/801/Α0006/5.8.2004 απόφαση Υφυπουργού Οικονομίας και Οικονομικών (ΦΕΚ 1255/τ.Β΄/ 16.8.2004) περί μεταβίβασης αρμοδιοτήτων καθώς και εξουσίας να υπογράφουν «Με εντολή Υφυπουργού κ.λ.π.», η οποία τροποποιήθηκε και συμπληρώθηκε με την υπ' αριθμ. 1071473/877/Α0006/9.9.2004 (ΦΕΚ 1429 τ.Β΄/17.9.2004) ομοίως απόφαση Υφυπουργού Οικονομίας και Οικονομικών.

14. Την υπ' αριθμ. 1063649/790/Α006/3.8.2004 και την υπ' αριθμ. 1100776/1253/Α0006/15.12.2004 (ΦΕΚ 1907/Β΄/23.12.2004) αντίστοιχα αποφάσεις του Υπουργού και του Υφυπουργού Οικονομίας και Οικονομικών σχετικά με την καταγραφή - διοικητική κωδικοποίηση των αρμοδιοτήτων σε θέματα Υπηρεσιών του Υπουργείου Οικονομίας και Οικονομικών που περιέρχονται στους Γενικούς Γραμματείς των Περιφερειών κατά τις διατάξεις του άρθρου 46 παρ. 21 του ν. 3220/2004 (ΦΕΚ 15/28.1.2004 τ.Α΄).

15. Τις διατάξεις του άρθρου 46 παρ. 21 ν. 3220/2004 (ΦΕΚ 15 Α΄) στις οποίες προβλέπεται ότι από 10.4.2004 αρμοδιότητες του Υπουργού Οικονομίας και Οικονομικών οι οποίες ανήκαν ή είχαν μεταβιβασθεί στους Νομάρχες μέχρι την έναρξη λειτουργίας των Νομαρχιακών Αυτοδιοικήσεων και αφορούν θέματα Υπηρεσιών του Υπουργείου Οικονομίας και Οικονομικών, που εξαιρέθηκαν από την κατάργηση σύμφωνα με τις διατάξεις

της παραγράφου 2 του άρθρου 39 ν. 2218/1994, περιέρχονται στον Γενικό Γραμματέα της Περιφέρειας εκτός των θεμάτων Υ.Δ.Ε.

16. Την υπ' αριθμ. 562/2005 Γνωμοδότηση του Νομικού Συμβουλίου του Κράτους σχετικά με τη διάταξη του άρθρου 5 παρ. 5 εδ. γ΄ του ν. 2971/2001.

17. Την από 28.1.2005 έκθεση της κατά τα άρθρα 3 και 9 του ν. 2971/2001 αρμόδιας επιτροπής καθορισμού ορίων αιγιαλού και παραλίας για τον καθορισμό ορίων αιγιαλού και παραλίας, στην παραλιακή περιοχή «Βλυχάδια», Δήμου Καλύμνου, Νήσου Καλύμνου, Νομού Δωδεκανήσου.

18. Το από Νοέμβριο του 2003 τοπογραφικό - υψομετρικό και κτηματολογικό διάγραμμα, κλίμακας 1:500 αποτελούμενο από μία πινακίδα (01), που συντάχθηκε από τον Εμμανουήλ Ολυμπίτη, αγρονόμο - τοπογράφο μηχανικό, στο οποίο εμφανίζεται η παραλιακή περιοχή «Βλυχάδια», Δήμου Καλύμνου, Νήσου Καλύμνου, Νομού Δωδεκανήσου, το οποίο θεωρήθηκε για την ακρίβεια της αποτύπωσης στις 26.1.2004 από τον Προϊστάμενο των Τεχνικών Υπηρεσιών του Δήμου Καλυμνίων.

19. Στο τοπογραφικό αυτό χαράχθηκε με κόκκινη συνεχόμενη πολυγωνική γραμμή η οριογραμμή του αιγιαλού με στοιχεία κορυφών (α1, α2, Α1, Α2, Α3, ..., Α99, Α100) σύμφωνα με τις διατάξεις του άρθρου 3 του κ.δ. 132/1929.

20. Το υπ' αριθμ. Φ.544.5/1117/05/10071/5.10.2005 έγγραφο του Γενικού Επιτελείου Ναυτικού, με το οποίο συμφωνεί με τα καθορισθέντα από την Επιτροπή όρια υπό προϋποθέσεις οι οποίες ελήφθησαν υπόψη από την αρμόδια επιτροπή.

21. Το με ημερομηνία, 21.2.2007 αποδεικτικό τοιχοκόλλησης του Δήμου Καλύμνου, με το οποίο τοιχοκολλήθηκε η από 28.1.2005 έκθεση επιτροπής και τα τοπογραφικά διαγράμματα σε μία πινακίδα για τον καθορισμό ορίων αιγιαλού και παραλίας στην παραλιακή περιοχή «Βλυχάδια» Δήμου Καλύμνου, Νήσου Καλύμνου, Νομού Δωδεκανήσου, αποφασίζουμε:

Επικυρώνουμε την από 28.1.2005 έκθεση της κατά το άρθρο 3 του ν. 2971/2001, αρμοδίας επιτροπής περί χάραξης των ορίων αιγιαλού και παραλίας, με την οποία καθορίστηκαν τα όρια Αιγιαλού και Παραλίας στην παραλιακή περιοχή «Βλυχάδια», Δήμου Καλύμνου, Νήσου Καλύμνου, Νομού Δωδεκανήσου επί τοπογραφικού - υψομετρικού διαγράμματος το οποίο θεωρήθηκε στις 26.1.2004 από τον Προϊστάμενο των Τεχνικών Υπηρεσιών του Δήμου Καλύμνου.

Στο τοπογραφικό αυτό διάγραμμα, χαράχθηκε από την εν λόγω επιτροπή, όπως πιο πάνω αναφέρεται, η οριογραμμή του αιγιαλού με κόκκινη συνεχόμενη πολυγωνική γραμμή με στοιχεία κορυφών (α1, α2, Α1, Α2, Α3 ,..., Α99, Α100) με εξάρτηση των κορυφών αυτών, από συντεταγμένες του κρατικού τριγωνομετρικού δικτύου της χώρας όπως αυτές εμφανίζονται στον σχετικό πίνακα επί του τοπογραφικού - υψομετρικού διαγράμματος, κλίμακας 1:500 που συντάχθηκε από τον Εμμανουήλ Ολυμπίτη, αγρονόμο και τοπογράφο μηχανικό, στο ίδιο ως άνω τοπογραφικό διάγραμμα.

Η καθορισθείσα και χαραχθείσα οριογραμμή αιγιαλού αποτελεί το όριο του μεγίστου πλην συνήθους χειμερίου κύματος, για τις εντός οικισμού ή εντός σχεδίου πόλεως περιοχές, σύμφωνα με τις διατάξεις του άρθρου 3 του κ.δ. 132/1929 που διατηρήθηκε σε ισχύ με το άρθρο 8 του ν. 510/1947.

Οριογραμμή παραλίας δεν χαράχθηκε στην υπό κρίση περιοχή σύμφωνα με τις διατάξεις του άρθρου 3 του Κ.Δ. 132/1929, αφού η οριογραμμή του αιγιαλού τέμνει τα προς την θάλασσα όρια των ιδιοκτησιών.

Ο καθορισμός των ορίων αιγιαλού στη θέση αυτή γίνεται για πρώτη φορά και προς εξυπηρέτηση των σκοπών των διατάξεων του ν. 2971/2001 και σύμφωνα με τα όσα προβλέπονται στο άρθρο 5 παρ. 9 του ν. 2971/2001.

Η απόφαση αυτή μαζί με την έκθεση της επιτροπής και το τοπογραφικό διάγραμμα να δημοσιευθούν στην Εφημερίδα της Κυβερνήσεως.

Ερμούπολη, 17 Απριλίου 2007

Ο Γενικός Γραμματέας Περιφέρειας
ΧΑΡΑΛΑΜΠΟΣ ΚΟΚΚΙΝΟΣ

ΕΚΘΕΣΗ
ΤΗΣ ΕΠΙΤΡΟΠΗΣ ΚΑΘΟΡΙΣΜΟΥ ΤΩΝ ΟΡΙΩΝ ΤΟΥ ΑΙΓΙΑΛΟΥ ΚΑΙ ΠΑΡΑΛΙΑΣ
(ΑΡΘΡΟ 3, Ν. 2971 ΦΕΚ 285 Α΄/19.12.2001)

Για τον καθορισμό των ορίων αιγιαλού και παραλίας που γίνεται για πρώτη φορά στην παραλιακή περιοχή «Βλυχάδια», Νήσου Καλύμνου, Δήμου Καλύμνου, Νομού Δωδεκανήσου.

Στην Κάλυμνο, σήμερα 28.1.2005 οι υπογεγραμμένοι:

1) Παπαντωνάκη Βασιλική, Προϊσταμένη της Δ.Ο.Υ. Καλύμνου, ως, Πρόεδρος,

2) Ρεΐση - Δρίβα Μαρία, Μηχανικός Τ.Ε. Τ.Υ.Δ.Κ. Δωδεκανήσου, ως μέλος,

5) Ζαΐρης Κων/νος, Προϊστάμενος Τμήματος Πολεοδομικών Εφαρμογών Επαρχείου Καλύμνου, Νομού Δωδεκανήσου, ως μέλος και

4) Φαρμακίδης Νικόλαος, Προϊστάμενος τμήματος ΠΕ.ΧΩ. Ρόδου, της Περιφέρειας Νοτίου Αιγαίου, ως μέλος, (χρέη γραμματέα της επιτροπής άσκησε ο Θωμάς Κώτης, υπάλληλος της Δ.Ο.Υ. Καλύμνου),

αποτελούντες την επιτροπή καθορισμού των ορίων αιγιαλού και παραλίας, δυνάμει του άρθρου 3 του ν. 2971 (ΦΕΚ 285 Α΄/19.12.2001), μεταβήκαμε επιτόπου στην προαναφερθείσα περιοχή και αφού λάβαμε υπόψη:

1. Την από 11.3.2004 αίτηση του Δήμου Καλύμνου για καθορισμό των ορίων αιγιαλού και παραλίας στην εν λόγω θέση.

2. Το τοπογραφικό - υψομετρικό και κτηματολογικό διάγραμμα, το οποίο συντάχθηκε από «Νοέμβριο 2003» από τον Ολυμπίτη Εμμανουήλ, αγρονόμο - τοπογράφο μηχανικό, σε κλίμακα 1:500, ελέγχθηκε επιτόπου για την ακρίβεια της αποτύπωσης την 26.1.2004 από τον Κενενούνη Παναγιώτη, πτυχιούχο τοπογράφο μηχανικό Τ.Ε. Δήμου Καλυμνίων και θεωρήθηκε την ίδια ημερομηνία από το Χούλλη Σπύρο, Προϊστάμενο των Τεχνικών Υπηρεσιών Δήμου Καλυμνίων.

3. Τις διατάξεις του ν. 2971/2001 «Αιγιαλός, παραλία και άλλες διατάξεις» όπως αυτός ισχύει και το ν. 1337/1983 καθώς και την προς αυτόν σχετική Δικαστηριακή και Διοικητική Νομολογία.

4. Την από την επιτόπια μετάβαση σχηματισθείσα αντίληψη περί του πλάτους της βρεχόμενης ζώνης της ξηράς, καθώς και τα στοιχεία καθορισμού αιγιαλού και παραλίας που προβλέπονται από το άρθρο 9 του ν. 2971/2001 και ειδικότερα:

α) Τη γεωμορφολογία του εδάφους, για την οποία αναλυτικά αναφέρεται ότι:

1. Το μέσο της έκτασης προς τη θάλασσα καταλαμβάνουν δύο παραλίες, η ανατολική με κροκάλες και η δυτική με άμμο, είναι σχιστολιθικής υφής με απότομρς κλίσεις.

2. Το υπόλοιπο τμήμα του κόλπου παραλιακά είναι βραχώδες με απότομες κλίσεις.

3. Στο μέσο της έκτασης προς τα ανάντη των δύο ανωτέρω παραλιών οι κλίσεις του εδάφους είναι μικρές και η υφή του εδάφους είναι αργιλώδης (κοκκινόχωμα).

4. Το φυσικό όριο βλάστησης συνίσταται από θαμνώδη χαμηλή φυσική βλάστηση.

β) Το γεγονός ότι στην ευρύτερη περιοχή δεν εντοπίστηκε λατομική δραστηριότητα και το ότι δεν εντοπίστηκαν άλλοι φυσικοί πόροι μέσα στην παράκτια ζώνη.

γ) Τα πορίσματα από την εκτίμηση των μετεωρολογικών στοιχείων της περιοχής, δηλαδή το γεγονός ότι η περιοχή είναι προστατευμένη τους ανέμους όλων των διευθύνσεων εκτός των νοτίων, επειδή η περιοχή προστατεύεται πέριξ από τη στεριά.

δ) Τη μορφολογία του πυθμένα ο οποίος συνίσταται από αμμώδη διαμόρφωση με μικρά σχετικά βάθη, όπως προκύπτει από την αυτοψία μακροσκοπικά, ενώ είναι γεγονός ότι σε περιοχές με μικρά βάθη και μικρές κλίσεις του βυθού, όπου η θραύση του κύματος και η εκτόνωση της ενέργειας του γίνεται σε μεγάλη απόσταση από την ακτογραμμή, η επίδραση του κύματος στην ακτή είναι μικρή, ενώ σε άλλες περιπτώσεις ακτών με μεγάλες κλίσεις βυθού και μεγάλα βάθη κοντά στην ακτή, όπου η θραύση των κυμάτων συντελείται κοντά στην ακτή ή ακόμη και πάνω σε αυτή, ο κυματισμός καλύπτει κατά κανόνα μεγάλο εύρος ακτής προκειμένου να εκτονωθεί. Επίσης η ύπαρξη ανώμαλου, βραχώδους πυθμένα ή υφάλων μπροστά στην εξεταζόμενη ακτή επιδρά στη χάραξη της γραμμής του αιγιαλού, δεδομένου ότι τέτοιου είδους σχηματισμοί συντελούν στη διαφοροποίηση του κυματικού πεδίου από θέση σε θέση εντός της παράκτιας ζώνης (δεν υπάρχει στην περιοχή αυτή).

ε) Το ότι η περιοχή βρίσκεται στο κέντρο και στις παρυφές του κλειστού όρμου των Βλυχαδιών, και αναπτύσσεται ανάπτυγμα πελάγους σε σχέση με το μέτωπο της ακτής από νότιες διευθύνσεις μόνον. Το μικρό ανάπτυγμα θαλάσσιας έκτασης σε κλειστές θαλάσσιες περιοχές (όρμους ή κόλπους), συμβάλλει στη δημιουργία μικρότερης έκτασης κυματικού πεδίου σε σχέση με ανοικτές θαλάσσιες περιοχές που έχουν ίδια ένταση ανέμου.

στ) Την ύπαρξη κυματοθραύστη από βράχια στο βορειοανατολικό σημείο του κόλπου και την ανυπαρξία άλλων τεχνικών έργων στην περιοχή.

ζ) Τη μη ύπαρξη συγκεκριμένων χωροταξικών κατευθύνσεων και χρήσεων γης που επηρεάζουν την παράκτια ζώνη.

η) Το γεγονός ότι δεν υφίσταται Κτηματολόγιο.

θ) Την μη ύπαρξη ευπαθών οικοσυστημάτων και προστατευόμενων περιοχών, αποφασίζουμε:

1. Καθορίζουμε επί του ανωτέρω τοπογραφικού διαγράμματος:

α) Την οριογραμμή του αιγιαλού με ερυθρά συνεχή πολυγωνική γραμμή και στοιχεία: (α1, α2, Α1, Α2, Α3, Α4, ..., Α97, Α98, Α99, Α100).


Η οριογραμμή του αιγιαλού αποτελεί το όριο του μέγιστου πλην συνήθους χειμερίου κύματος, προσαυξημένο κατά 12 μέτρα στα εκτός οικισμού τμήματα (μικρά μόνον τμήματα ένθεν και ένθεν προς την έξοδο του κόλπου), σύμφωνα με τις διατάξεις του άρθρου 3, του κ.δ. 132/1929 που διατηρήθηκε σε ισχύ με το άρθρο 8 του ν. 510/1947.


β) Δεν καθορίζεται ζώνη παραλίας, επειδή η οριογραμμή του αιγιαλού τέμνει τα προς την θάλασσα όρια των ιδιοκτησιών, σύμφωνα με τις διατάξεις του άρθρου 3 του Κ.Δ. 132/1929.

Η Επιτροπή

Η Πρόεδρος
ΒΑΣΙΛΙΚΗ ΠΑΠΑΝΤΩΝΑΚΗ

Τα Μέλη
ΜΑΡΙΑ ΡΕΪΣΗ - ΔΡΙΒΑ
ΚΩΝ/ΝΟΣ ΖΑΪΡΗΣ
ΝΙΚΟΛΑΟΣ ΦΑΡΜΑΚΙΔΗΣ

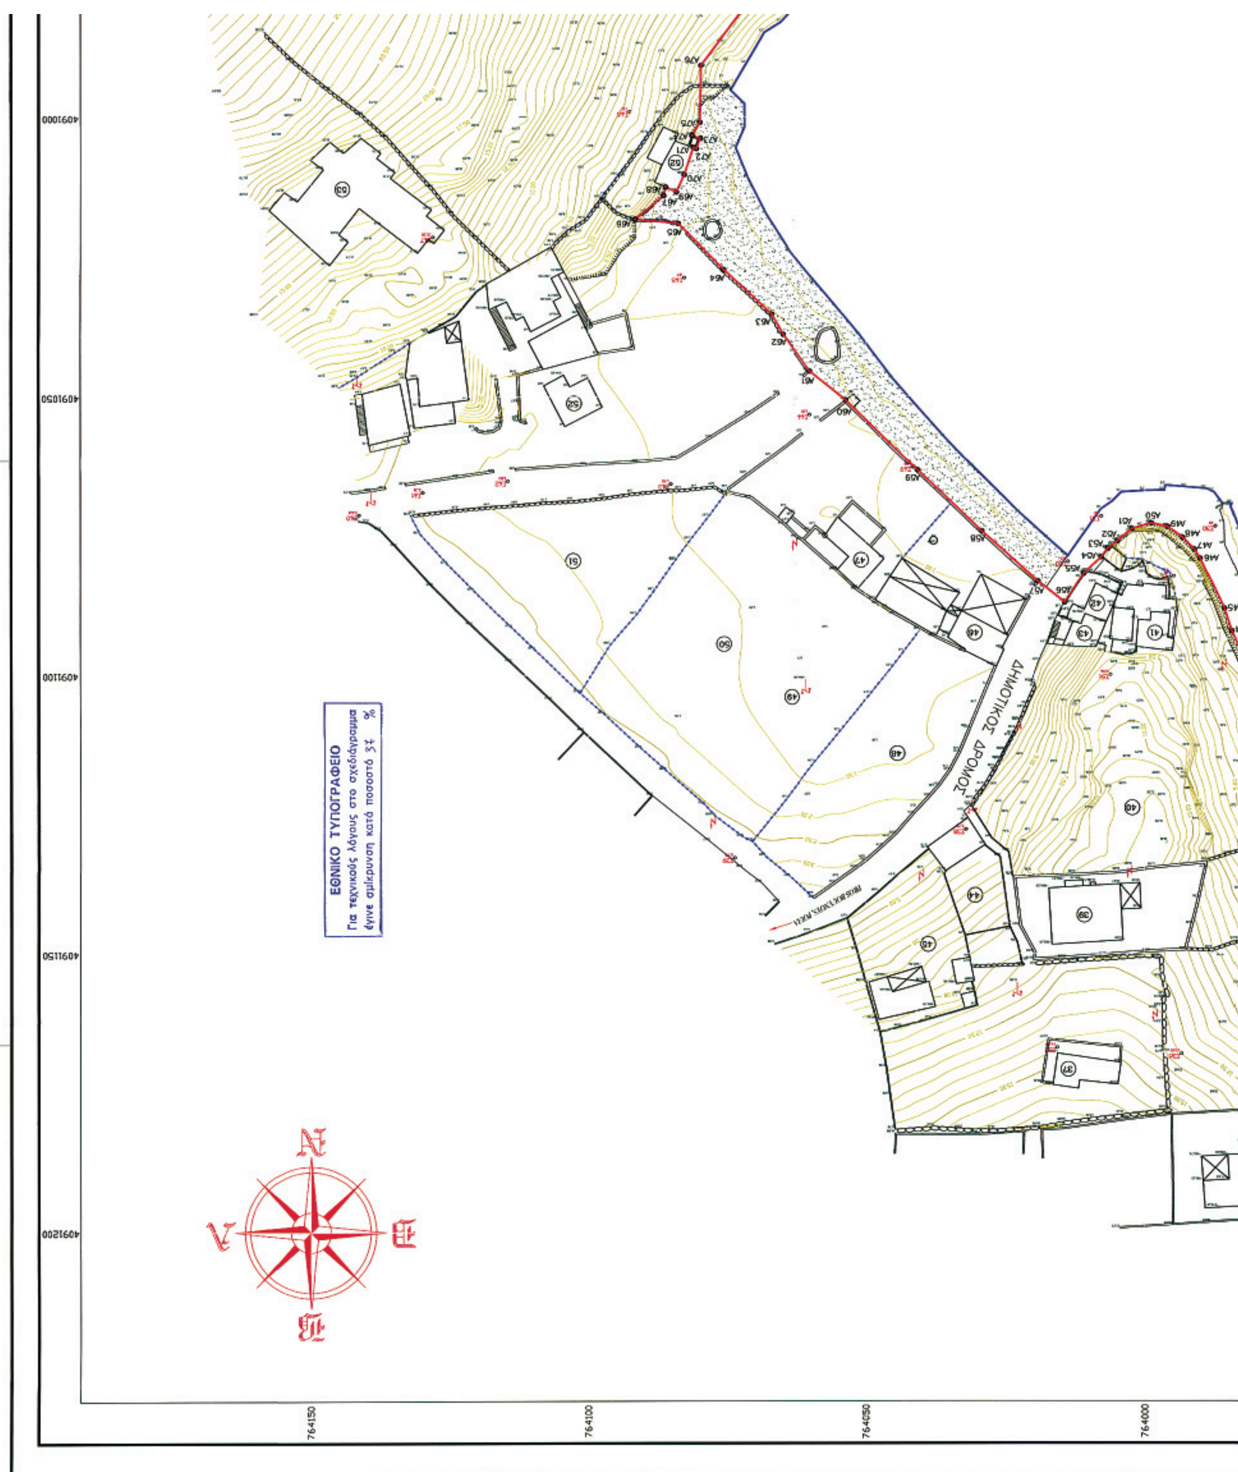
ΕΘΝΙΚΟ ΤΥΠΟΓΡΑΦΕΙΟ
Για τεχνικούς λόγους στο σχεδιάγραμμα
έγινε σμίκρυνση κατά ποσοστό %
ΔΗΜΟΤΙΚΟΣ ΔΡΟΜΟΣ
4091000
4091050
4091100
4091150
4091200
764150
764100
764050
764000

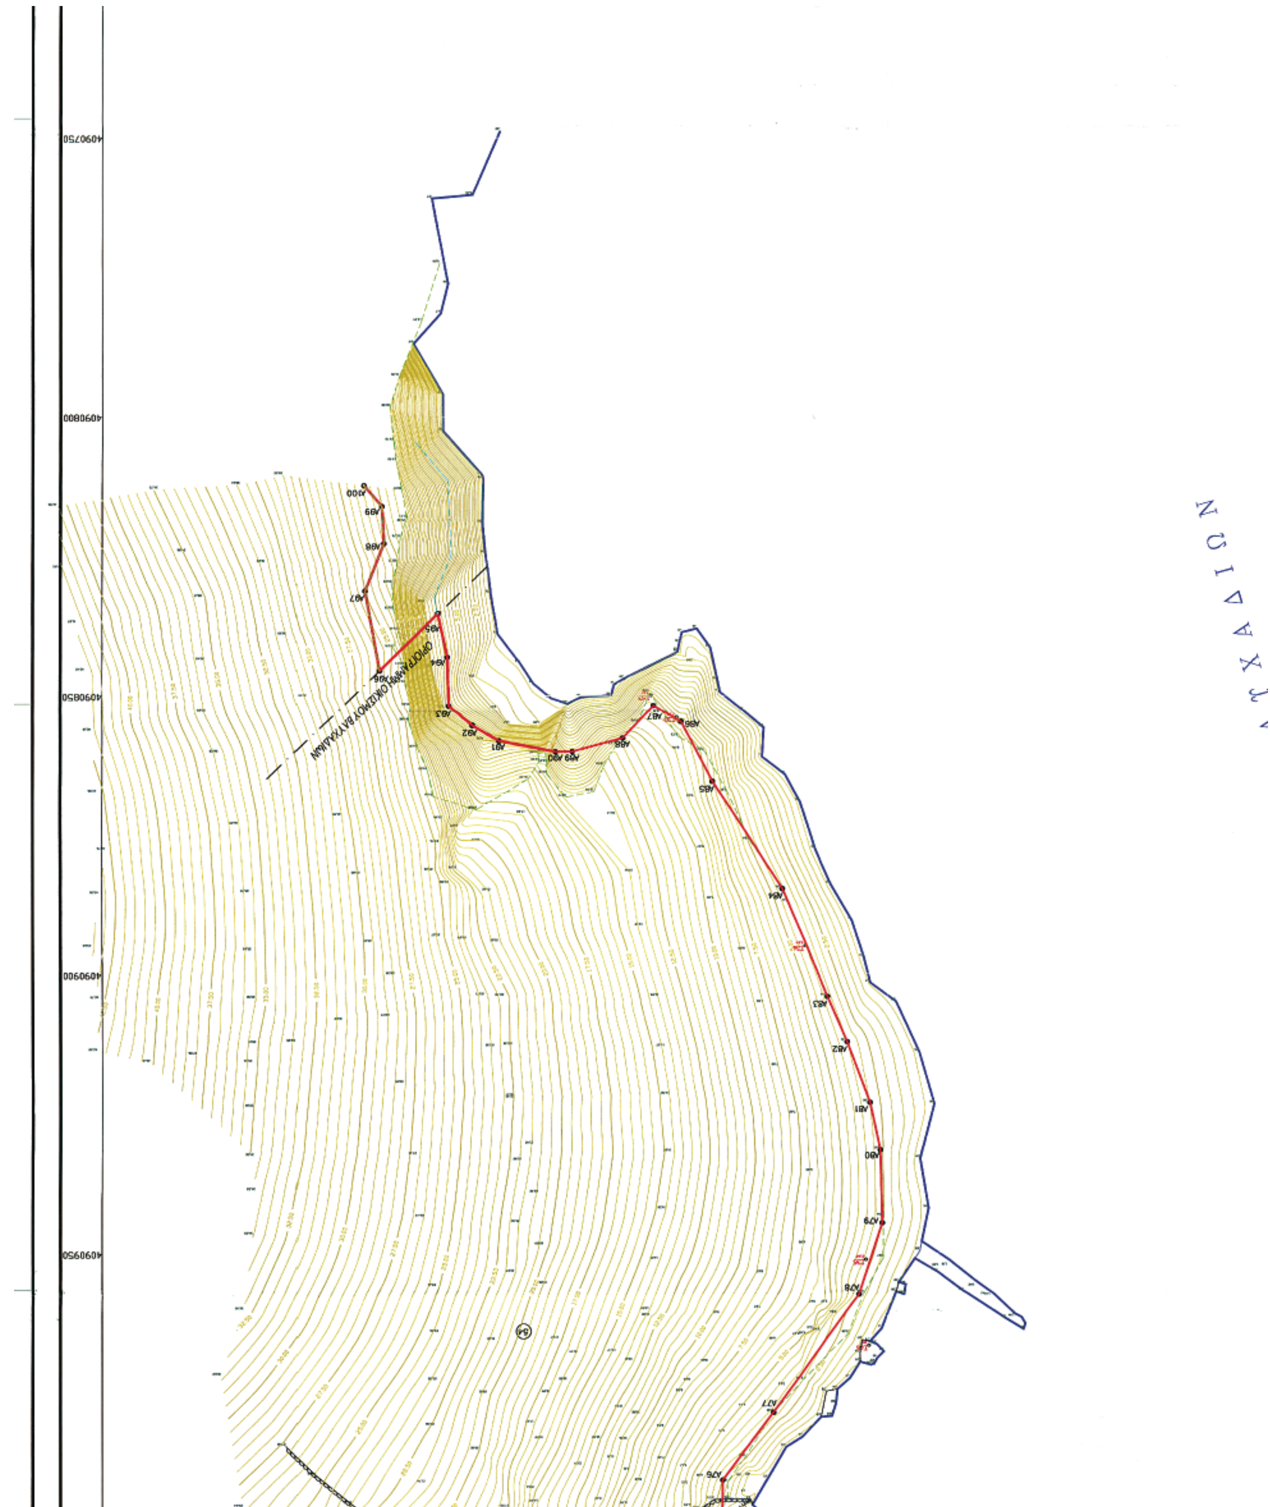

ΣΤΟΙΧΕΙΑ ΦΕΡΟΜΕΝΩΝ ΩΣ ΙΔΙΟΚΤΗΤΩΝ			
Α/Α	ΟΝΟΜΑΤΕΠΩΝΥΜΟ	ΠΑΤΡΩΝΥΜΟ	ΔΙΕΥΘΥΝΣΗ
(α)	(β)	(γ)	(δ)
1	ΑΦΟΙ Ν. ΚΑΖΩΝΗ	ΝΟΜΙΚΟΣ	852 00 ΚΑΛΥΜΝΟΣ
2	ΚΟΚΚΙΝΟΣ ΝΙΚΟΛΑΟΣ	ΜΙΧΑΗΛ	852 00 ΚΑΛΥΜΝΟΣ
3	ΜΑΓΚΟΥ ΑΙΚΑΤΕΡΙΝΗ	ΘΕΟΦΙΛΟΣ	852 00 ΚΑΛΥΜΝΟΣ
4	ΖΩΓΡΑΦΑΚΗΣ ΝΙΚΟΛΑΟΣ	ΘΕΟΦΙΛΟΣ	852 00 ΚΑΛΥΜΝΟΣ
5	ΧΑΡΙΤΟΣ ΣΕΡΓΙΟΣ	ΓΕΩΡΓΙΟΣ	852 00 ΚΑΛΥΜΝΟΣ
6	ΟΙΚΟΠ. ΚΟΚΚΙΝΟΣ Ν.- ΖΩΓΡΑΦΑΚΗ Ν.	---	852 00 ΚΑΛΥΜΝΟΣ
7	ΜΑΜΟΥΖΕΛΛΟΣ ΝΙΚΟΛΑΟΣ	ΣΑΚΕΛΛΑΡΙΟΣ	852 00 ΚΑΛΥΜΝΟΣ
8	ΑΦΟΙ Μ. ΚΟΥΤΛΑ	ΜΙΧΑΗΛ	852 00 ΚΑΛΥΜΝΟΣ
9	ΑΙΣΘΗΣ ΜΙΚΕΣ	ΘΕΟΧΑΡΗΣ	852 00 ΚΑΛΥΜΝΟΣ
10	ΑΓΝΩΣΤΗ	---	ΓΑΛΛΙΑ
11	ΣΚΥΛΛΑΣ ΙΩΑΝΝΗΣ	ΜΙΧΑΗΛ	852 00 ΚΑΛΥΜΝΟΣ
12	ΜΑΤΘΑΙΟΥ ΚΑΛΛΙΟΠΗ	ΜΑΤΘΑΙΟΣ	852 00 ΚΑΛΥΜΝΟΣ
13	ΡΟΥΣΣΟΣ ΙΩΑΝΝΗΣ	ΓΕΩΡΓΙΟΣ	852 00 ΚΑΛΥΜΝΟΣ
14	ΡΟΥΣΣΟΣ ΑΝΤΩΝΗΣ	ΓΕΩΡΓΙΟΣ	852 00 ΚΑΛΥΜΝΟΣ
15	ΡΟΥΣΣΟΣ ΗΡΑΚΛΗΣ	ΓΕΩΡΓΙΟΣ	852 00 ΚΑΛΥΜΝΟΣ
16	ΜΟΝΟΚΑΝΔΥΛΟΥ-ΛΟΓΑΡΗ ΕΥΑΓΓΕΛΙΑ	ΙΩΑΝΝΗΣ	852 00 ΚΑΛΥΜΝΟΣ
17	ΚΙΤΣΟΣ ΠΑΝΤΕΛΗΣ	ΜΙΧΑΗΛ	852 00 ΚΑΛΥΜΝΟΣ
18	ΚΩΣΤΟΓΛΟΥ ΑΝΤΩΝΙΟΣ	ΒΑΣΙΛΕΙΟΣ	ΗΠΑ
19	ΑΦΟΙ Γ. ΛΙΑ	ΓΕΩΡΓΙΟΣ	852 00 ΚΑΛΥΜΝΟΣ
20	ΜΑΜΟΥΖΕΛΛΟΣ ΠΑΝΤΕΛΗΣ	ΣΑΚΕΛΛΑΡΙΟΣ	852 00 ΚΑΛΥΜΝΟΣ
21	ΜΑΜΟΥΖΕΛΛΟΣ ΝΙΚΟΛΑΟΣ	ΣΑΚΕΛΛΑΡΙΟΣ	852 00 ΚΑΛΥΜΝΟΣ
22	ΛΟΙΖΟΣ ΚΛΕΑΝΘΗΣ	ΝΙΚΟΛΑΟΣ	852 00 ΚΑΛΥΜΝΟΣ
23	ΚΑΡΑΦΥΛΛΑΚΗΣ ΘΕΟΦΙΛΟΣ	ΙΩΑΝΝΗΣ	852 00 ΚΑΛΥΜΝΟΣ
24	ΜΑΣΤΡΟΚΟΛΙΑΣ ΑΝΔΡΙΑΝΟΣ	ΚΟΣΜΑΣ	852 00 ΚΑΛΥΜΝΟΣ
25	ΣΜΑΛΙΟΣ ΡΟΥΣΣΟΣ	ΘΕΜΕΛΗΣ	852 00 ΚΑΛΥΜΝΟΣ
26	ΔΑΜΑΛΟΣ ΑΝΤΩΝΙΟΣ	ΙΩΑΝΝΗΣ	852 00 ΚΑΛΥΜΝΟΣ
27	ΚΟΥΜΠΑ-ΤΡΙΚΟΙΛΗ ΜΑΡΙΑ	ΓΕΩΡΓΙΟΣ	852 00 ΚΑΛΥΜΝΟΣ
28	ΣΜΑΛΙΟΣ ΙΩΑΝΝΗΣ	ΘΕΜΕΛΗΣ	852 00 ΚΑΛΥΜΝΟΣ
29	ΜΑΓΚΟΣ ΜΙΧΑΗΛ	ΙΩΑΝΝΗΣ	852 00 ΚΑΛΥΜΝΟΣ
30	ΜΑΜΟΥΖΕΛΛΟΣ ΠΑΝΤΕΛΗΣ	ΣΑΚΕΛΛΑΡΙΟΣ	852 00 ΚΑΛΥΜΝΟΣ
31	ΦΡΑΓΚΟΠΟΥΛΟΣ ΣΤΥΛΙΑΝΟΣ	ΝΙΚΟΛΑΟΣ	ΗΠΑ
32	ΜΟΝΟΚΑΝΔΥΛΟΣ ΔΗΜΗΤΡΙΟΣ	ΙΩΑΝΝΗΣ	852 00 ΚΑΛΥΜΝΟΣ
33	ΒΑΛΣΑΜΙΔΗΣ ΣΤΑΥΡΟΣ	ΙΩΑΝΝΗΣ	852 00 ΚΑΛΥΜΝΟΣ
34	ΒΑΛΣΑΜΙΔΗΣ ΣΤΑΥΡΟΣ	ΙΩΑΝΝΗΣ	852 00 ΚΑΛΥΜΝΟΣ
35	ΚΑΛΟΥΡΗΣ ΝΙΚΟΛΑΟΣ	ΙΩΑΝΝΗΣ	852 00 ΚΑΛΥΜΝΟΣ
36	ΜΠΙΛΛΗΡΗΣ ΜΙΧΑΗΛ	ΒΑΣΙΛΕΙΟΣ	852 00 ΚΑΛΥΜΝΟΣ
37	ΜΠΙΛΛΗΡΗΣ ΜΙΧΑΗΛ	ΒΑΣΙΛΕΙΟΣ	852 00 ΚΑΛΥΜΝΟΣ
41	ΑΝΕΜΟΓΙΑΝΝΗ-ΚΑΒΟΠΟΥΛΗ	ΝΙΚΟΛΑΟΣ	852 00 ΚΑΛΥΜΝΟΣ
42	ΑΝΑΠΛΙΩΤΗΣ ΜΙΧΑΗΛ	ΘΕΟΦΙΛΟΣ	852 00 ΚΑΛΥΜΝΟΣ
43	ΑΝΑΠΛΙΩΤΗ-ΚΟΚΚΙΝΙΔΗ ΑΝΔΡΙΑΝΝΑ	ΘΕΟΦΙΛΟΣ	852 00 ΚΑΛΥΜΝΟΣ
44	ΔΗΜΟΣ ΚΑΛΥΜΝΟΥ	---	852 00 ΚΑΛΥΜΝΟΣ
45	ΣΦΡΕΓΑ-ΜΑΥΛΗ ΝΙΚΗ	ΜΙΧΑΗΛ	852 00 ΚΑΛΥΜΝΟΣ
46	ΤΥΡΑΚΗΣ ΗΛΙΑΣ	ΜΙΧΑΗΛ	852 00 ΚΑΛΥΜΝΟΣ
47	ΤΥΡΑΚΗΣ ΜΑΝΩΛΗΣ	ΜΙΧΑΗΛ	852 00 ΚΑΛΥΜΝΟΣ
48	ΜΠΟΥΛΑΦΕΝΤΗ-ΤΣΑΓΚΑΡΗ ΕΙΡΗΝΗ	ΙΩΑΝΝΗΣ	852 00 ΚΑΛΥΜΝΟΣ
49	ΜΠΟΥΛΑΦΕΝΤΗ-ΣΚΥΛΛΙΤΗ ΑΙΚΑΤΕΡΙΝΗ	ΙΩΑΝΝΗΣ	852 00 ΚΑΛΥΜΝΟΣ
50	ΜΠΟΥΛΑΦΕΝΤΗ-ΜΟΝΟΚΑΝΔΥΛΟΥ ΜΑΡΙΑ	ΙΩΑΝΝΗΣ	852 00 ΚΑΛΥΜΝΟΣ
51	ΜΠΟΥΛΑΦΕΝΤΗΣ ΘΕΟΦΙΛΟΣ	ΙΩΑΝΝΗΣ	852 00 ΚΑΛΥΜΝΟΣ
52	ΚΛΗΡ. ΝΙΚΟΛΑΟΥ Θ. ΚΑΖΩΝΗ	---	852 00 ΚΑΛΥΜΝΟΣ
53	ΚΑΡΑΒΟΚΥΡΟΥ ΜΑΡΙΑ	ΓΕΩΡΓΙΟΣ	852 00 ΚΑΛΥΜΝΟΣ
54	ΓΙΑΒΑΣΗΣ ΗΛΙΑΣ	ΓΕΩΡΓΙΟΣ	ΗΠΑ
55	ΑΦΟΙ ΝΟΜΙΚΟΥ ΚΑΖΩΝΗ	ΝΟΜΙΚΟΣ	852 00 ΚΑΛΥΜΝΟΣ
56	ΣΜΥΡΝΗΣ ΔΗΜΗΤΡΙΟΣ	ΓΕΩΡΓΙΟΣ	852 00 ΚΑΛΥΜΝΟΣ

ΠΙΝΑΚΑΣ ΣΥΝΤΕΤΑΓΜΕΝΩΝ ΤΡΙΓΩΝΟΜΕΤΡΙΚΩΝ ΚΑΙ ΣΤΑΣΕΩΝ

Α/Α	X	Y	Z
Γ.Υ.Σ. Τ101 ΧΩΣΤΟΣ	765313.96	4091124.02	221.88
Γ.Υ.Σ. Τ102 ΜΕΡΟΝΙΓΛΙ	762137.37	4092651.29	499.20
Γ.Υ.Σ. Τ103 ΡΑΧΗ	763629.04	4093271.87	334.20
Γ.Υ.Σ. Τ104 ΝΗΣΟΣ ΝΕΡΑ	761511.20	4088912.00	62.97
ΝΕΟ Τ100	765157.16	4091172.97	215.65
Σ1	763915.95	4091133.64	1.21
Σ2	763897.89	4091130.51	1.04
Σ3	763890.87	4091122.01	0.93
Σ4	763887.66	4091176.33	1.67
Σ5	763876.81	4091163.99	1.97
Σ6	763866.04	4091189.86	2.49
Σ7	763851.23	4091169.15	3.81
Σ8	763847.38	4091144.11	9.30
Σ9	763826.32	4091133.12	18.18
Σ10	763825.56	4091118.83	20.58
Σ11	763837.17	4091096.92	15.34
Σ12	763871.95	4091094.43	3.10
Σ13	763858.23	4091121.58	6.67
Σ14	763862.90	4091060.05	4.57
Σ15	763856.59	4091013.09	4.74
Σ16	763850.76	4090950.33	5.44
Σ17	763856.33	4090901.01	5.88
Σ18	763897.90	4090794.64	6.47
Σ19	763918.71	4090765.20	7.60
Σ20	763917.29	4090741.42	7.85
Σ21	763872.45	4090737.94	21.30
Σ22	763839.39	4090819.82	21.34
Σ23	763780.90	4090939.64	35.88
Σ24	763783.33	4091001.94	34.92
Σ25	763817.57	4091058.00	22.80
Σ26	763811.95	4090976.15	23.47
Σ27	763838.17	4091060.10	14.01
Σ28	763946.95	4091131.78	1.09
Σ29	763963.31	4091128.87	1.10
Σ30	763987.34	4091073.58	0.81
Σ31	764007.76	4091071.80	0.82
Σ32	763930.77	4091203.93	6.62
Σ33	764088.09	4090853.94	7.90
Σ34	764064.94	4090894.97	4.04
Σ35	764053.85	4090951.15	2.68
Σ36	763993.33	4091168.08	13.05
Σ37	764015.61	4091166.96	14.89
Σ38	764032.00	4091127.75	5.78
Σ39	764073.77	4091132.86	2.75
Σ40	764141.30	4091071.35	2.68
Σ41	764129.78	4091067.33	2.31
Σ42	764114.50	4091065.28	1.83
Σ43	764085.19	4091065.92	1.42
Σ44	764060.09	4091053.32	1.10
Σ45	764082.80	4091028.77	0.87
Σ46	764092.60	4090998.92	7.07
Σ47	764128.04	4091021.39	15.30
Σ48	764053.29	4090966.66	0.80
Σ49	764041.54	4091062.88	1.00
Σ50	764013.72	4091079.92	0.83
Σ51	764006.04	4091100.02	8.96
Σ52	763994.82	4091082.50	5.00
Σ53	764092.68	4090849.92	7.61
Σ101	763878.81	4090687.90	20.05
Σ102	763919.90	4090685.63	9.06
Σ103	763929.10	4090651.99	2.82
Σ104	763919.46	4090605.75	7.73

ΜΕΣΑ ΣΗΜΑΝΣΗΣ ΣΤΑΣΕΩΝ

-Η σήμανση του τριγωνομετρικού Τ100 έγινε με ορειχάλκινη πλακέτα διαμέτρου 10 εκ.

-Η σήμανση των στάσεων Σ33, Σ34, Σ35, Σ101--Σ104 έγινε με χαλύβδινους πασσάλους.

-Με ανοξείδωτο καρφί χίλτι σημάνθηκαν οι στάσεις Σ1, Σ2, Σ3, Σ28, Σ29, Σ30, Σ31, Σ32, Σ39, Σ40, Σ41 Σ42, Σ43, Σ44, Σ47, Σ48, Σ49.

ΠΙΝΑΚΑΣ ΣΥΝΤΕΤΑΓΜΕΝΩΝ ΚΟΡΥΦΩΝ ΜΕΓΙΣΤΟΥ ΧΕΙΜΕΡΙΟΥ ΚΥΜΑΤΟΣ

Α/Α	X	Y

ΠΙΝΑΚΑΣ ΣΥΝΤΕΤΑΓΜΕΝΩΝ ΚΟΡΥΦΩΝ ΟΡΙΟΓΡΑΜΜΗΣ ΑΙΓΙΑΛΟΥ

Α/Α	X	Y
α1	763881.38	4090629.70
α2	763880.19	4090656.48
Α1	763895.13	4090665.85
Α2	763900.90	4090709.05
Α3	763906.86	4090726.34
Α4	763911.73	4090728.54
Α5	763905.74	4090739.15
Α6	763917.71	4090742.33
Α7	763916.64	4090746.39
Α8	763917.22	4090751.99
Α9	763923.32	4090759.29
Α10	763915.70	4090773.98
Α11	763912.55	4090779.01
Α12	763908.73	4090781.23
Α13	763899.25	4090794.13
Α14	763891.99	4090802.06
Α15	763879.59	4090816.76
Α16	763869.84	4090832.13
Α17	763862.51	4090847.52
Α18	763855.28	4090873.71
Α19	763857.04	4090901.42
Α20	763852.46	4090913.21
Α21	763851.22	4090957.16
Α22	763854.40	4090982.96
Α23	763857.21	4091011.52
Α24	763857.76	4091021.82
Α25	763858.39	4091029.70
Α26	763864.86	4091068.31
Α27	763868.45	4091096.22
Α28	763871.93	4091110.12
Α29	763873.22	4091117.88
Α30	763872.80	4091122.09
Α31	763885.47	4091124.48
Α32	763887.43	4091129.80
Α33	763889.70	4091130.32
Α34	763899.79	4091132.02
Α35	763920.80	4091134.68
Α36	763940.67	4091133.24
Α37	763960.04	4091130.47
Α38	763967.96	4091126.56
Α39	763969.27	4091123.59
Α40	763974.76	4091117.83
Α41	763977.18	4091108.26
Α42	763978.42	4091105.24
Α43	763980.08	4091102.16
Α44	763984.40	4091092.22
Α45	763985.74	4091088.22
Α46	763990.04	4091079.37
Α47	763991.05	4091077.78
Α48	763993.17	4091075.65
Α49	763995.87	4091073.70
Α50	763998.77	4091073.07
Α51	764002.24	4091074.06
Α52	764004.84	4091076.25
Α53	764006.59	4091077.59
Α54	764007.76	4091079.13
Α55	764010.93	4091082.11
Α56	764014.33	4091087.16
Α57	764019.08	4091083.46
Α58	764029.19	4091074.48
Α59	764040.67	4091063.44
Α60	764053.38	4091050.72
Α61	764060.10	4091045.57
Α62	764064.99	4091039.00
Α63	764067.10	4091035.40
Α64	764075.75	4091027.36
Α65	764083.92	4091019.03
Α66	764091.63	4091018.27
Α67	764086.51	4091014.04
Α68	764086.19	4091012.48
Α69	764084.26	4091013.35
Α70	764082.84	4091010.25
Α71	764081.21	4091005.39
Α72	764080.65	4091005.59
Α73	764079.99	4091003.76
Α74	764081.40	4091003.25
Α75	764079.99	4091000.88
Α76	764079.82	4090990.75
Α77	764070.68	4090978.68
Α78	764055.13	4090957.57
Α79	764050.89	4090944.56
Α80	764051.25	4090931.54
Α81	764053.15	4090923.07
Α82	764057.26	4090912.17
Α83	764060.84	4090904.08
Α84	764069.06	4090884.76
Α85	764081.64	4090865.57
Α86	764087.31	4090854.78
Α87	764092.26	4090851.83
Α88	764097.76	4090857.74
Α89	764106.81	4090860.15

764150

764100


764050

764000

Ν. ΚΑΛΥΜΝΟΣ

ΠΕΡΙΟΧΗ ΚΑΘΟΡΙΣΜΟΥ ΑΙΓΙΑΛΟΥ



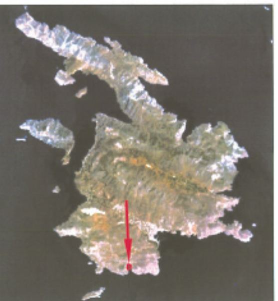

ΥΠΟΜΝΗΜΑ ΧΑΡΑΚΤΗΡΙΣΜΩΝ & ΣΥΜΒΟΛΩΝ

ΠΡΟΣΑΝΑΤΟΛΙΣΜΟΣ ΣΧΕΔΙΟΥ

2/Π ΚΤΙΡΙΑ ΒΕΡΑΝΤΑ	α/β ΧΑΡΑΚΤΗΡΙΣΜΟΣ ΚΤΙΣΜΑΤΩΝ α = ΠΛΗΘΟΣ ΟΡΟΦΩΝ β = ΕΙΔΟΣ ΣΤΕΓΗΣ, ε = ΕΛΛΕΝΙΤ
ΒΕΛΟΣ ΚΑΤΕΥΘΥΝΣΗΣ ΔΡΟΜΟΥ	ΚΟΛΩΝΑΚΙΑ ΑΠΟ ΜΠΕΤΟΝ
ΦΡΥΔΙ ΚΑΤΑΚΡΗΜΝΙΣΗΣ	ΞΕΡΟΛΙΘΙΑ
ΠΟΔΙ ΚΑΤΑΚΡΗΜΝΙΣΗΣ	ΦΥΣΙΚΟ ΠΡΑΝΕΣ
ΑΜΜΟΥΔΙΑ	ΔΕΝΔΡΑ
ΟΤΕ	ΔΕΗ
ΟΡΙΟ ΙΔΙΟΚΤΗΣΙΑΣ	ΙΣΟΥΨΕΙΣ
ΓΡΑΜΜΗ ΜΕΓΙΣΤΟΥ ΧΕΙΜΕΡΙΟΥ ΚΥΜΑΤΟΣ	ΓΡΑΜΜΗ ΠΑΡΑΛΙΑΣ
ΓΡΑΜΜΗ ΒΛΑΣΤΗΣΗΣ	ΑΚΤΟΓΡΑΜΜΗ
ΓΡΑΜΜΗ ΑΙΓΙΑΛΟΥ	

ΥΠΟΜΝΗΜΑ ΕΠΙΤΡΟΠΗΣ
ΚΑΘΟΡΙΣΜΟΥ ΟΡΙΩΝ ΑΙΓΙΑΛΟΥ—ΠΑΡΑΛΙΑΣ

1) Το παρόν τοπογραφικό διάγραμμα συνοδεύει την από 28-1-2005 έκθεση της επιτροπής καθορισμού των ορίων του αιγιαλού (άρθρο 100 του Π.Δ. 284/88).

2) κόκκινη α1, α2, Α1 Α2 Α3.......Α100 οριογραμμή ζώνης αιγιαλού.

3) Οι κορυφές της οριογραμμής εξασφαλίζονται όπως σημειώνονται στο διάγραμμα με συντεταγμένες του κρατικού τριγωνομετρικού δικτύου.

4) Η ακτή, εκτός των σημείων των δύο εμφανιζόμενων παραλιών, είναι βραχώδης.
Δε διαπιστώθηκε διάβρωση της στη θέση αυτή.


5) Η περιοχή βρίσκεται εν μέρει εκτός οικισμού και εν μέρει εντός του οικισμού Βλυχαδιών.

6) Δεν καθορίζεται ζώνη παραλίας, επειδή η οριογραμμή του αιγιαλού τέμνει τα προς τη θάλασσα όρια των ιδιοκτησιών.

ΔΗΜΟΤΙΚΟΣ ΔΡΟΜΟΣ



ΟΡΜΟΣ ΒΑΤ

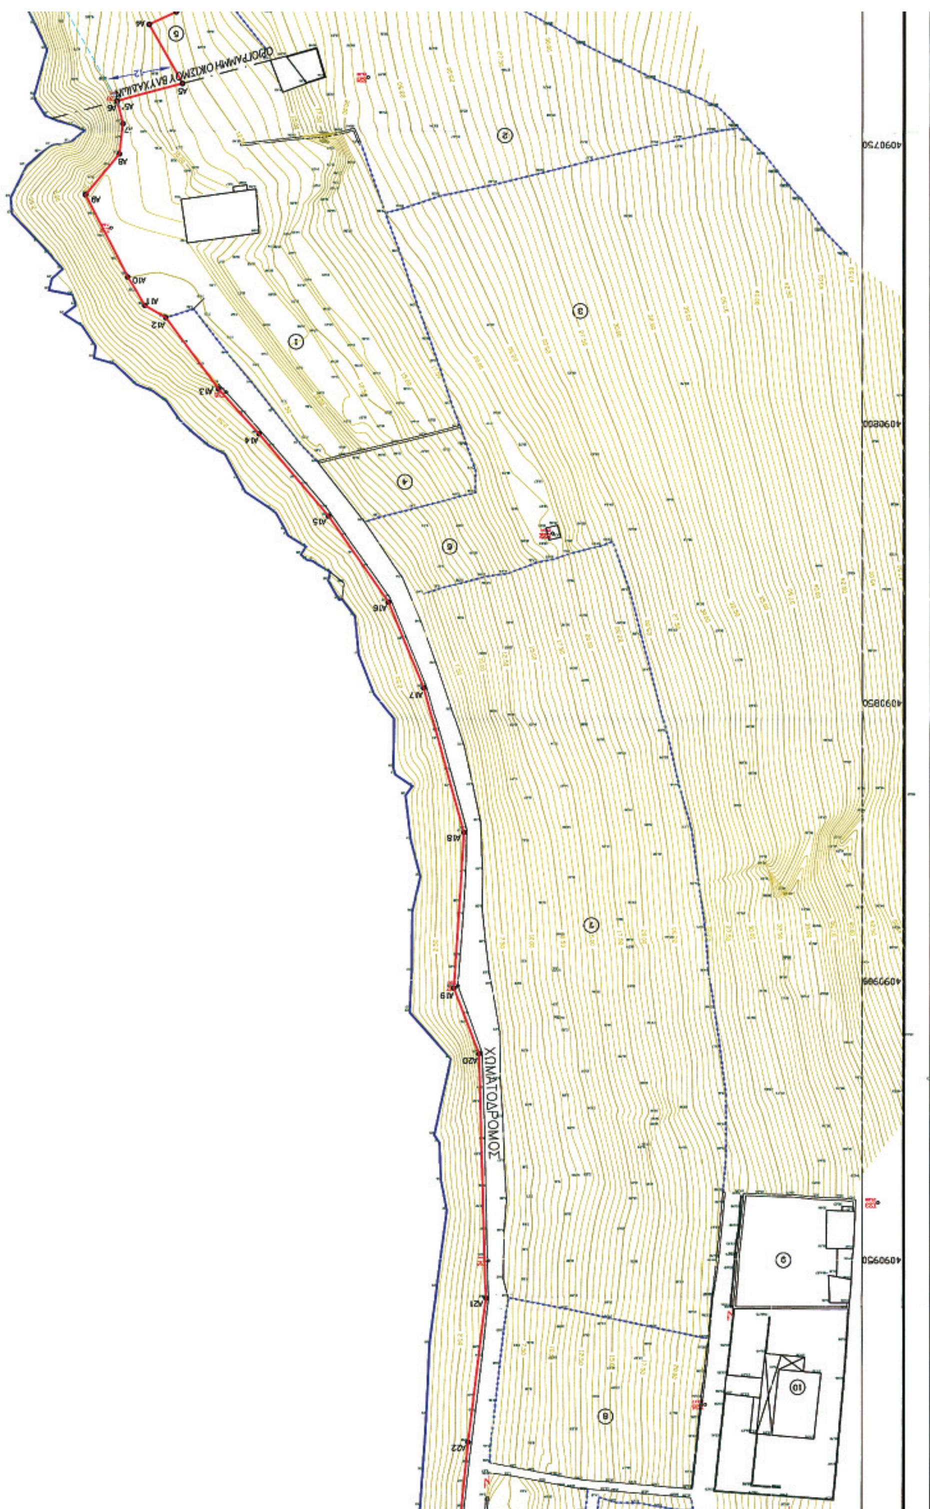

Α/Α	Χ	Υ
α1'	763893.21	4090633.61
α2'	763892.49	4090650.03
Α1'	763906.27	4090658.68
Α2'	763912.64	4090706.28
Α3'	763916.52	4090717.54
Α4'	763928.60	4090723.02
Α5'	763917.13	4090743.40
Α96'	764131.17	4090835.28
Α97'	764135.24	4090804.43
Α98'	764129.34	4090811.32
Α99'	764128.65	4090824.66
Α100'	764131.72	4090832.34

[illegible]	[illegible]	[illegible]
Α89	764106.81	4090860.15
Α90	764109.84	4090860.18
Α91	764120.02	4090858.18
Α92	764124.80	4090855.38
Α93	764129.10	4090851.75
Α94	764129.31	4090842.98
Α95	764131.04	4090835.16
Α96	764141.49	4090845.41
Α97	764144.16	4090831.11
Α98	764140.77	4090822.65
Α99	764141.11	4090816.02
Α100	764144.36	4090812.23

τέμνει τα προς τη θάλασσα όρια των ιδιοκτησιών.

7) Δεν έχει γίνει παλιότερα καθορισμός ορίων σε όμορη περιοχή.

8) Το τοπογραφικό διάγραμμα έχει συνταχθεί από τον ιδιώτη Αγρονόμο-Τοπογράφο Μηχανικό Ολυμπίτη Εμμανουήλ και ελέγχθηκε ως κατωτέρω.

Κάλυμνος 28/ 1 /2005

ΤΑ ΜΕΛΗ

Ο ΠΡΟΕΔΡΟΣ

1)

2)

3)

4)

ΓΡΑΦΕΙΟ ΜΕΛΕΤΩΝ ΤΟΠΟΓΡΑΦΙΑΣ
ΟΛΥΜΠΙΤΗ ΕΜΜΑΝΟΥΗΛ
ΑΓΡΟΝΟΜΟΥ-ΤΟΠΟΓΡΑΦΟΥ ΜΗΧΑΝΙΚΟΥ Ε.Μ.Π.
ΠΟΘΑΙΑ ΚΑΛΥΜΝΟΥ
ΤΗΛ. 2243) 0 50500-600

ΑΡΜΟΔΙΑ ΥΠΗΡΕΣΙΑ : ΚΤΗΜΑΤΙΚΗ ΥΠΗΡΕΣΙΑ Ν. ΔΩΔΕΚΑΝΗΣΟΥ

ΤΟΠΟΓΡΑΦΙΚΟ
ΔΙΑΓΡΑΜΜΑ ΚΑΘΟΡΙΣΜΟΥ
ΑΙΓΙΑΛΟΥ ΚΑΙ ΠΑΡΑΛΙΑΣ

ΘΕΣΗ : "ΒΛΥΧΑΔΙΑ" Ν. ΚΑΛΥΜΝΟΥ
ΔΗΜΟΣ : ΚΑΛΥΜΝΟΥ
ΕΠΑΡΧΙΑ : ΚΑΛΥΜΝΟΥ
ΝΟΜΟΣ : ΔΩΔΕΚΑΝΗΣΟΥ

ΕΝΔΙΑΦΕΡΟΜΕΝΟΣ : ΔΗΜΟΣ ΚΑΛΥΜΝΙΩΝ

ΕΞΑΡΤΗΣΗ : ΚΡΑΤΙΚΟ ΤΡΙΓΩΝΟΜΕΤΡΙΚΟ ΔΙΚΤΥΟ ΓΥΣ
ΤΨΟΜ. ΑΝΑΦΟΡΑ : ΔΙΚΤΥΟ Γ.Υ.Σ. (ΜΕΤΡΗΣΕΙΣ GPS)
ΚΕΝΤΡΟ ΦΥΛΛΟΥ ΧΑΡΤΗ 1:50000 ΚΑΛΥΜΝΟΣ
DATUM : ΔΙΟΝΥΣΟΥ
ΕΛΛΕΙΨΟΕΙΔΕΣ : GRS 80
ΠΡΟΒΟΛΗ : EGSA 87
κ=1.000458

ΤΡΙΓΩΝΟΜΕΤΡΙΚΑ Γ. Υ. Σ. : ΨΕΤΟΣ (134 002)
ΙΣΟ Υ ΨΟΣ ΑΝΑ 0.50 Μ.

ΚΛΙΜΑΚΑ 1:500

ΧΡΟΝΟΣ ΑΠΟΤΥΠΩΣΗΣ: ΝΟΕΜΒΡΙΟΣ 2003

ΘΕΩΡΗΘΗΚΕ
26/1/04
ΧΑΥΛΑΣ ΣΠΥΡΟΣ
ΔΙ. ΝΤΗΣ
ΤΕΧΝ. ΥΠΗΡΕΣΙΩΝ

ΕΛΕΓΧΘΗΚΕ ΕΠΙ ΤΟΠΟΥ ΓΙΑ ΤΗΝ ΑΚΡΙΒΕΙΑ ΤΗΣ ΑΠΟΤΥΠΩΣΕΩΣ ΚΑΙ ΤΑ ΠΡΟΣ ΤΗ ΘΑΛΑΣΣΑ ΟΡΙΑ ΤΩΝ ΤΩΝ ΙΔΙΟΚΤΗΣΙΩΝ
Ο ΜΗΧΑΝΙΚΟΣ
ΔΗΜΗΤΡΙΟΣ Γ. ΚΑΛΥΝΗΣ
ΠΤΥΧΙΟΥΧΟΣ ΤΟΠΟΓΡΑΦΟΣ
ΜΗΧΑΝΙΚΟΣ Τ.Ε.
ΔΗΜΟΥ ΚΑΛΥΜΝΙΩΝ

ΚΑΛΥΜΝΟΣ, ΝΟΕΜΒΡΙΟΣ 2003
Ο ΣΥΝΤΑΞΑΣ

ΕΜΜΑΝΟΥΗΛ Ν. ΟΛΥΜΠΙΤΗΣ
ΑΓΡΟΝΟΜΟΣ-ΤΟΠΟΓΡΑΦΟΣ ΜΗΧΑΝΙΚΟΣ
ΕΘΝΙΚΟΥ ΜΕΤΣΟΒΙΟΥ ΠΟΛΥΤΕΧΝΕΙΟΥ
ΑΡ. ΜΗΤΡΩΟΥ Τ.Σ.Ε.32446 - ΓΕΜ 7527
Α.Φ.Μ.-077283763 - ΔΟΥ ΚΑΛΥΜΝΟΥ
ΤΗΛ. 2243050500-2243050600 85200 ΚΑΛΥΜΝΟΣ

Αριθμ. Φ14.Λ/529 (3)

Καθορισμός λατομικής περιοχής.

Ο ΝΟΜΑΡΧΗΣ ΧΑΝΙΩΝ

Έχοντας υπόψη:

1. Τις διατάξεις των ν. 1428/1984 «περί εκμετάλλευσης λατομείων αδρανών υλικών και άλλες διατάξεις», 2115/1993 «τροποποίηση, αντικατάσταση και συμπλήρωση διατάξεων του ν. 1428/84 εκμετάλλευση λατομείων αδρανών υλικών και άλλες διατάξεις», του ν. 2702/1999 «Διάφορες ρυθμίσεις θεμάτων αρμοδιότητος του Υπουργείου Ανάπτυξης» και ειδικότερα το άρθρο 6 και την υπ' αριθμ. Δ10/Β/Φ68/οικ.7845/12.5.1999 εγκύκλιο του Υπουργείου Ανάπτυξης.

2. Τις διατάξεις του ν. 3335/2005 «Έλεγχος της διακίνησης και αποθήκευσης καυσίμων - Ρύθμιση θεμάτων του Υπουργείου Ανάπτυξης» και ειδικότερα το άρθρο 13.

3. Την υπ' αριθμ. 31454/222/1984 απόφαση του Υπουργού Εθνικής Οικονομίας με την οποία τέθηκαν σε λειτουργία Υπηρεσίες Βιομηχανίας σε όλους τους Νομούς του Κράτους.

4. Το ν. 2218/1994 όπως τροποποιήθηκε και συμπληρώθηκε με το ν. 2240/1994 καθώς και τον τροποποιηθέντα οργανισμό οργάνωσης και λειτουργίας της Ν.Α. Χανίων (Ο.Ε.Λ.Υ, ΦΕΚ 1894Β/31.12.2005).

5. Την υπ' αριθμ. 41/2.1.2007 απόφαση με του Νομάρχη Χανίων «ανάθεση εξουσίας υπογραφής εγγράφων, αποφάσεων, κ.λπ. Μεταβίβαση αρμοδιοτήτων στους Αντινομάρχες».

6. Την από 5.12.2006 έκθεση της γνωμοδοτικής επιτροπής καθορισμού λατομικών περιοχών που συστάθηκε με την υπ' αριθμ. Φ14Λ/882/29.6.2005 απόφαση Νομάρχη Χανίων.

7. Την υπ' αριθμ. 63/16.3.2007 απόφαση - γνωμοδότηση του Νομαρχιακού Συμβουλίου Χανίων όπως διατυπώνεται στο υπ' αριθμ. $7^{ο}$/16.3.2007 πρακτικό αυτού, αποφασίζουμε:

Καθορίζουμε στο Νομό Χανίων λατομική περιοχή αδρανών υλικών στην περιοχή Ασκύφου στη θέση «Κομμένο Λακκούδι - Ρογδιό» του Δήμου Σφακιών εντός της οποίας θα επιτρέπεται η εκμετάλλευση λατομείου αδρανών υλικών.

Η περιοχή έχει έκταση 194.528 τμ και τα όρια της ορίζονται από τα παρακάτω σημεία που καθορίζονται από τις ορθογώνιες συντεταγμένες με κέντρο αναφοράς φ = 35^{0} 15΄ και λ = $0^{ο}$ 15΄ (κέντρο φύλλου χάρτη κλίμακας 1:100.000 Λάκκοι - Σφακιά):

Σημείο	Χ	Ψ
Α	20343,99	6209,19
Β	20594,33	6404,58
Γ	20692,28	6446,96
Δ	20874,91	6450,96
Ε	20936,83	6112,67
Ζ	20830,02	5887,81

Κατά της απόφασης αυτής επιτρέπεται προσφυγή για παράβαση νόμου μέσα σε 30ημέρες από της κοινοποιήσεως της κατά τις διατάξεις του άρθρου 18 του ν. 2218/1994 από κάθε ένα που έχει έννομο συμφέρον δια μέσου της υπηρεσίας μας ενώπιον του Γενικού Γραμματέα της Περιφέρειας Κρήτης.

Η απόφαση αυτή να δημοσιευθεί στην Εφημερίδα της Κυβερνήσεως.

Χανιά, 30 Απριλίου 2007

Ο Νομάρχης κ.α.α.

Ο Αντινομάρχης

ΕΜΜΑΝΟΥΗΛ ΑΡΧΟΝΤΑΚΗΣ

ΕΘΝΙΚΟ ΤΥΠΟΓΡΑΦΕΙΟ

ΕΦΗΜΕΡΙΣ ΤΗΣ ΚΥΒΕΡΝΗΣΕΩΣ

ΠΕΡΙΦΕΡΕΙΑΚΑ ΓΡΑΦΕΙΑ ΠΩΛΗΣΗΣ Φ.Ε.Κ.

ΘΕΣΣΑΛΟΝΙΚΗ - Βασ. Όλγας 227 **23104 23956**
ΠΕΙΡΑΙΑΣ - Ευριπίδου 63 **210 4135228**
ΠΑΤΡΑ - Κορίνθου 327 **2610 638109**
ΙΩΑΝΝΙΝΑ - Διοικητήριο **26510 87215**
ΚΟΜΟΤΗΝΗ - Δημοκρατίας 1 **25310 22858**
ΛΑΡΙΣΑ - Διοικητήριο **2410 597449**
ΚΕΡΚΥΡΑ - Σαμαρά 13 **26610 89122**
ΗΡΑΚΛΕΙΟ - Πεδιάδος 2 **2810 300781**
ΜΥΤΙΛΗΝΗ - Πλ. Κωνσταντινουπόλεως 1 **22510 46654**

ΤΙΜΗ ΠΩΛΗΣΗΣ ΦΥΛΛΩΝ ΤΗΣ ΕΦΗΜΕΡΙΔΟΣ ΤΗΣ ΚΥΒΕΡΝΗΣΕΩΣ

Σε έντυπη μορφή

- Για τα Φ.Ε.Κ. από 1 μέχρι 16 σελίδες σε 1 €, προσαυξανόμενη κατά 0,20 € για κάθε επιπλέον οκτασέλιδο ή μέρος αυτού.
- Για τα φωτοαντίγραφα Φ.Ε.Κ. σε 0,15 € ανά σελίδα.

Σε μορφή DVD/CD

Τεύχος	Ετήσια έκδοση	Τριμηνιαία έκδοση	Μηνιαία έκδοση
Α΄	150 €	40 €	15 €
Β΄	300 €	80 €	30 €
Γ΄	50 €	-	-
Υ.Ο.Δ.Δ.	50 €	-	-
Δ΄	110 €	30 €	-

Τεύχος	Ετήσια έκδοση	Τριμηνιαία έκδοση	Μηνιαία έκδοση
Α.Α.Π.	110 €	30 €	-
Ε.Β.Ι.	100 €	-	-
Α.Ε.Δ.	5 €	-	-
Δ.Δ.Σ.	200 €	-	20 €
Α.Ε. - Ε.Π.Ε. και **Γ.Ε.ΜΗ.**	-	-	100 €

- Η τιμή πώλησης μεμονωμένων Φ.Ε.Κ. σε μορφή cd-rom από εκείνα που διατίθενται σε ψηφιακή μορφή και μέχρι 100 σελίδες, σε 5 € προσαυξανόμενη κατά 1 € ανά 50 σελίδες.
- Η τιμή πώλησης σε μορφή cd-rom/dvd, δημοσιευμάτων μιας εταιρείας στο τεύχος Α.Ε.-Ε.Π.Ε. και Γ.Ε.ΜΗ. σε 5 € ανά έτος.

ΠΑΡΑΓΓΕΛΙΑ ΚΑΙ ΑΠΟΣΤΟΛΗ Φ.Ε.Κ.: Τηλεφωνικά: 210 4071010 - fax: 210 4071010 - internet: http://www.et.gr

ΕΤΗΣΙΕΣ ΣΥΝΔΡΟΜΕΣ Φ.Ε.Κ.

Τεύχος	Έντυπη μορφή	Ψηφιακή Μορφή
Α΄	225 €	190 €
Β΄	320 €	225 €
Γ΄	65 €	Δωρεάν
Υ.Ο.Δ.Δ.	65 €	Δωρεάν
Δ΄	160 €	80 €
Α.Α.Π.	160 €	80 €
Ε.Β.Ι.	65 €	33 €

Τεύχος	Έντυπη μορφή	Ψηφιακή Μορφή
Α.Ε.Δ.	10 €	Δωρεάν
Α.Ε. - Ε.Π.Ε. και **Γ.Ε.ΜΗ.**	2.250 €	645 €
Δ.Δ.Σ.	225 €	95 €
Α.Σ.Ε.Π.	70€	Δωρεάν
Ο.Π.Κ.	-	Δωρεάν
Α΄+ Β΄+ Δ΄ + Α.Α.Π.	-	450 €

- Το τεύχος Α.Σ.Ε.Π. (έντυπη μορφή) θα αποστέλλεται σε συνδρομητές ταχυδρομικά, με την επιβάρυνση των 70 €, ποσό το οποίο αφορά τα ταχυδρομικά έξοδα.
- Για την παροχή πρόσβασης μέσω διαδικτύου σε Φ.Ε.Κ. προηγουμένων ετών και συγκεκριμένα στα τεύχη: **α)** Α, Β, Δ, Α.Α.Π., Ε.Β.Ι. και Δ.Δ.Σ., η τιμή προσαυξάνεται, πέραν του ποσού της ετήσιας συνδρομής του 2007, κατά 40 € ανά έτος και ανά τεύχος και **β)** για το τεύχος Α.Ε.-Ε.Π.Ε. & Γ.Ε.ΜΗ., κατά 60 € ανά έτος παλαιότητας.

* Η καταβολή γίνεται σε όλες τις Δημόσιες Οικονομικές Υπηρεσίες (Δ.Ο.Υ.). Το πρωτότυπο διπλότυπο (έγγραφο αριθμ. πρωτ. 9067/28.2.2005 2η Υπηρεσία Επιτρόπου Ελεγκτικού Συνεδρίου) με φροντίδα των ενδιαφερομένων, πρέπει να αποστέλλεται ή να κατατίθεται στο Εθνικό Τυπογραφείο (Καποδιστρίου 34, Τ.Κ. 104 32 Αθήνα).

* Σημειώνεται ότι φωτοαντίγραφα διπλοτύπων, ταχυδρομικές Επιταγές για την εξόφληση της συνδρομής, δεν γίνονται δεκτά και θα επιστρέφονται.


* Οι οργανισμοί τοπικής αυτοδιοίκησης, τα νομικά πρόσωπα δημοσίου δικαίου, τα μέλη της Ένωσης Ιδιοκτητών Ημερησίου Τύπου Αθηνών και Επαρχίας, οι τηλεοπτικοί και ραδιοφωνικοί σταθμοί, η Ε.Σ.Η.Ε.Α., τα τριτοβάθμια συνδικαλιστικά Όργανα και οι τριτοβάθμιες επαγγελματικές ενώσεις δικαιούνται έκπτωσης πενήντα τοις εκατό (50%) επί της ετήσιας συνδρομής (τρέχον έτος + παλαιότητα).

* Το ποσό υπέρ Τ.Α.Π.Ε.Τ. [5% επί του ποσού συνδρομής (τρέχον έτος + παλαιότητα)], καταβάλλεται ολόκληρο (Κ.Α.Ε. 3512) και υπολογίζεται πριν την έκπτωση.

* Στην Ταχυδρομική συνδρομή του τεύχους Α.Σ.Ε.Π. δεν γίνεται έκπτωση.

Πληροφορίες για δημοσιεύματα που καταχωρούνται στα Φ.Ε.Κ. στο τηλ.: 210 5279000.
Φωτοαντίγραφα παλαιών Φ.Ε.Κ.: Μάρνη 8 τηλ.: 210 8220885, 210 8222924, 210 5279050.
Οι πολίτες έχουν τη δυνατότητα ελεύθερης ανάγνωσης των δημοσιευμάτων που καταχωρούνται σε όλα τα τεύχη της Εφημερίδας της Κυβερνήσεως πλην εκείνων που καταχωρούνται στο τεύχος Α.Ε.-Ε.Π.Ε και Γ.Ε.ΜΗ., από την ιστοσελίδα του Εθνικού Τυπογραφείου (www.et.gr).

Οι υπηρεσίες εξυπηρέτησης πολιτών λειτουργούν καθημερινά από 08:00 μέχρι 13:00

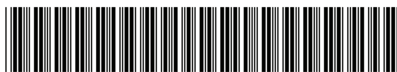

ΑΠΟ ΤΟ ΕΘΝΙΚΟ ΤΥΠΟΓΡΑΦΕΙΟ
ΚΑΠΟΔΙΣΤΡΙΟΥ 34 * ΑΘΗΝΑ 104 32 * ΤΗΛ. 210 52 79 000 * FAX 210 52 21 004
ΗΛΕΚΤΡΟΝΙΚΗ ΔΙΕΥΘΥΝΣΗ: http://www.et.gr – e-mail: webmaster.et@et.gr